






 


Planche : Titre :

Localisation du projet

Légende :

-  Eolienne projetée
-  Autoroute
-  Route nationale
-  Zone d'activité économique mixte
-  Chemin de fer (Ligne 124 Infrabel)

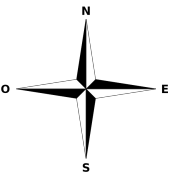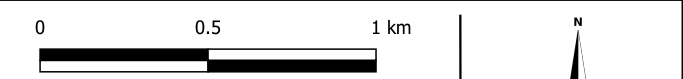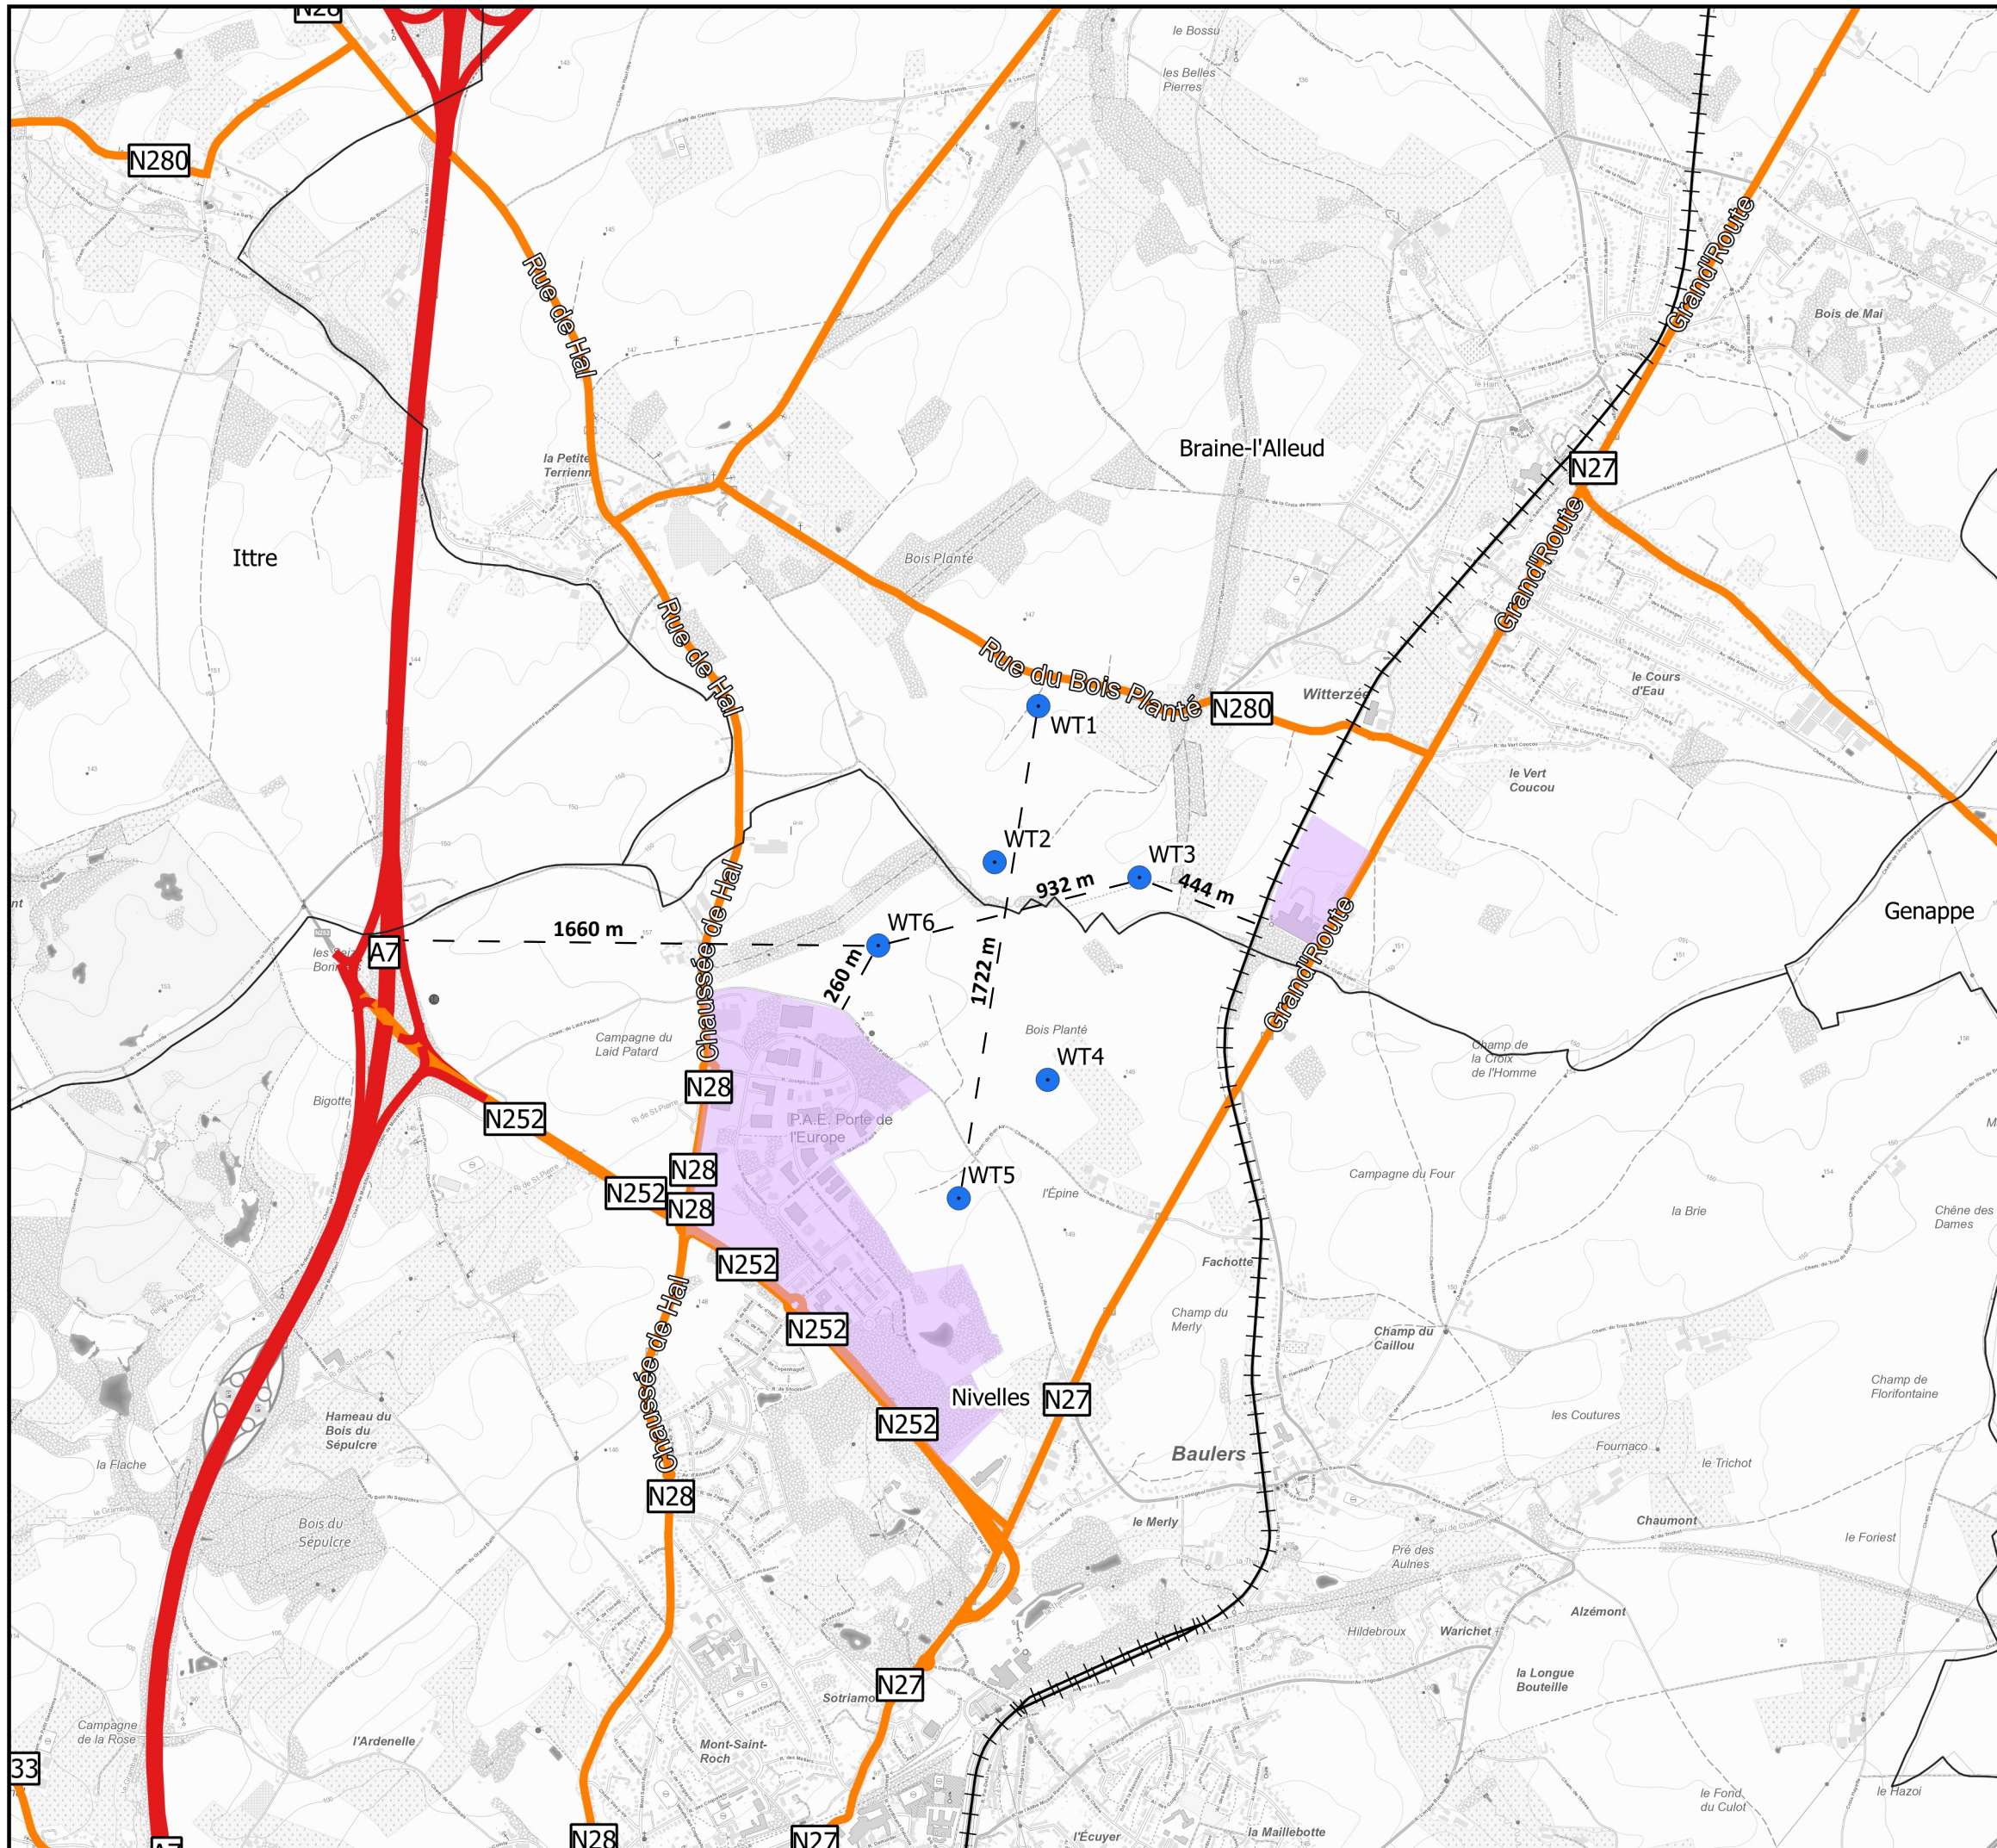

Date :

04/2024

Références :

ESM23000102

Auteur d'étude :

sertius

Avenue Alexander Fleming, 12
B 1348 Louvain-la-Neuve
Tel. 010/23.79.30

Demandeur :

ENGIE
Electrabel

Boulevard Simon Bolivar 36
1000 Bruxelles
+32 2 519 51 15